




Ansicht A

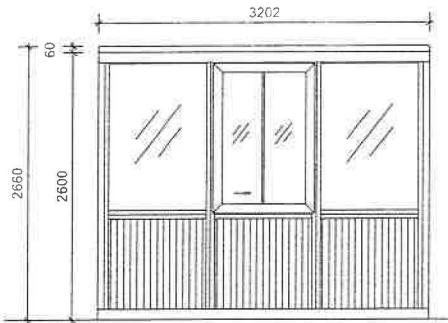



Ansicht B

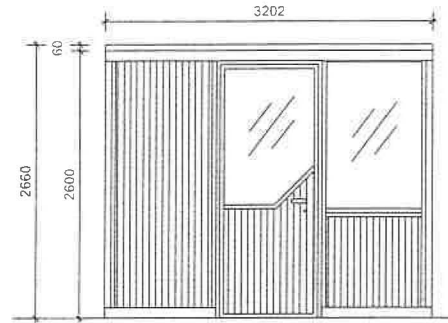

Ansicht C

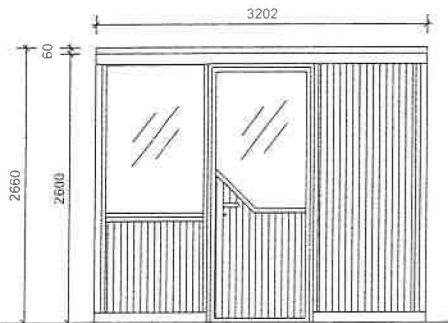

Ansicht D

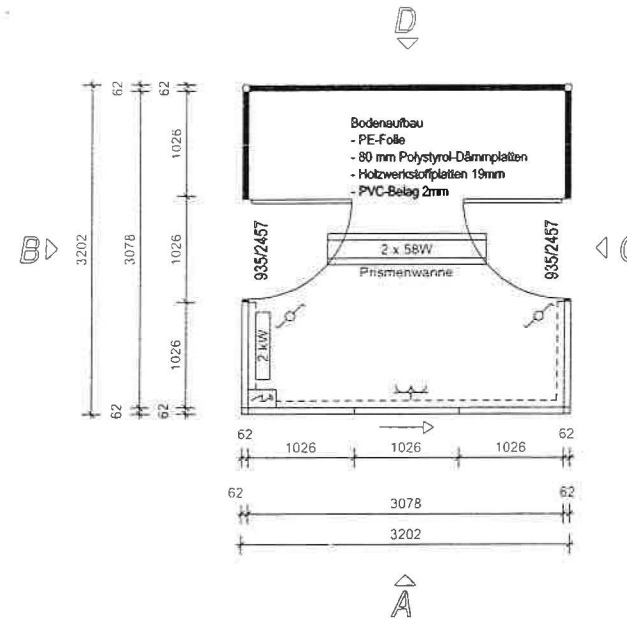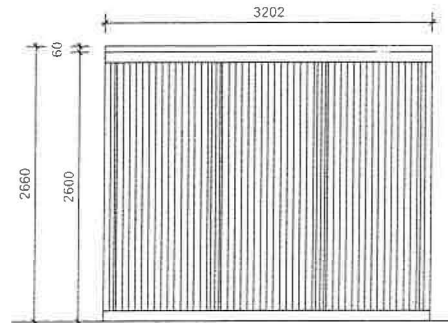

C	01.08.11	VB	Ausführung mit Boden und Elektro
B	17.05.11	VB	4-seitige Ausführung
A	04.05.11	VB	Wandelemente getauscht / E-Konvektor hinzugefügt
Index	Datum	gez.	Änderung

PLANBEZEICHNUNG:

Grundriss & Ansichten

LEISTUNGSPHASE: Angebotsplanung	RAUMHÖHE: 2.500 mm	BEARBEITET: Bauer
ZEICHNUNGS-NR.: 11-20314-G	AUßENHÖHE: 2.660 mm	GEZEICHNET: Bauer
PROJEKT-NR.: 11-20314	MAßSTAB: 1 : 50	GEPRÜFT:
KOM-NR.: 122138	DATUM: 12.04.11	