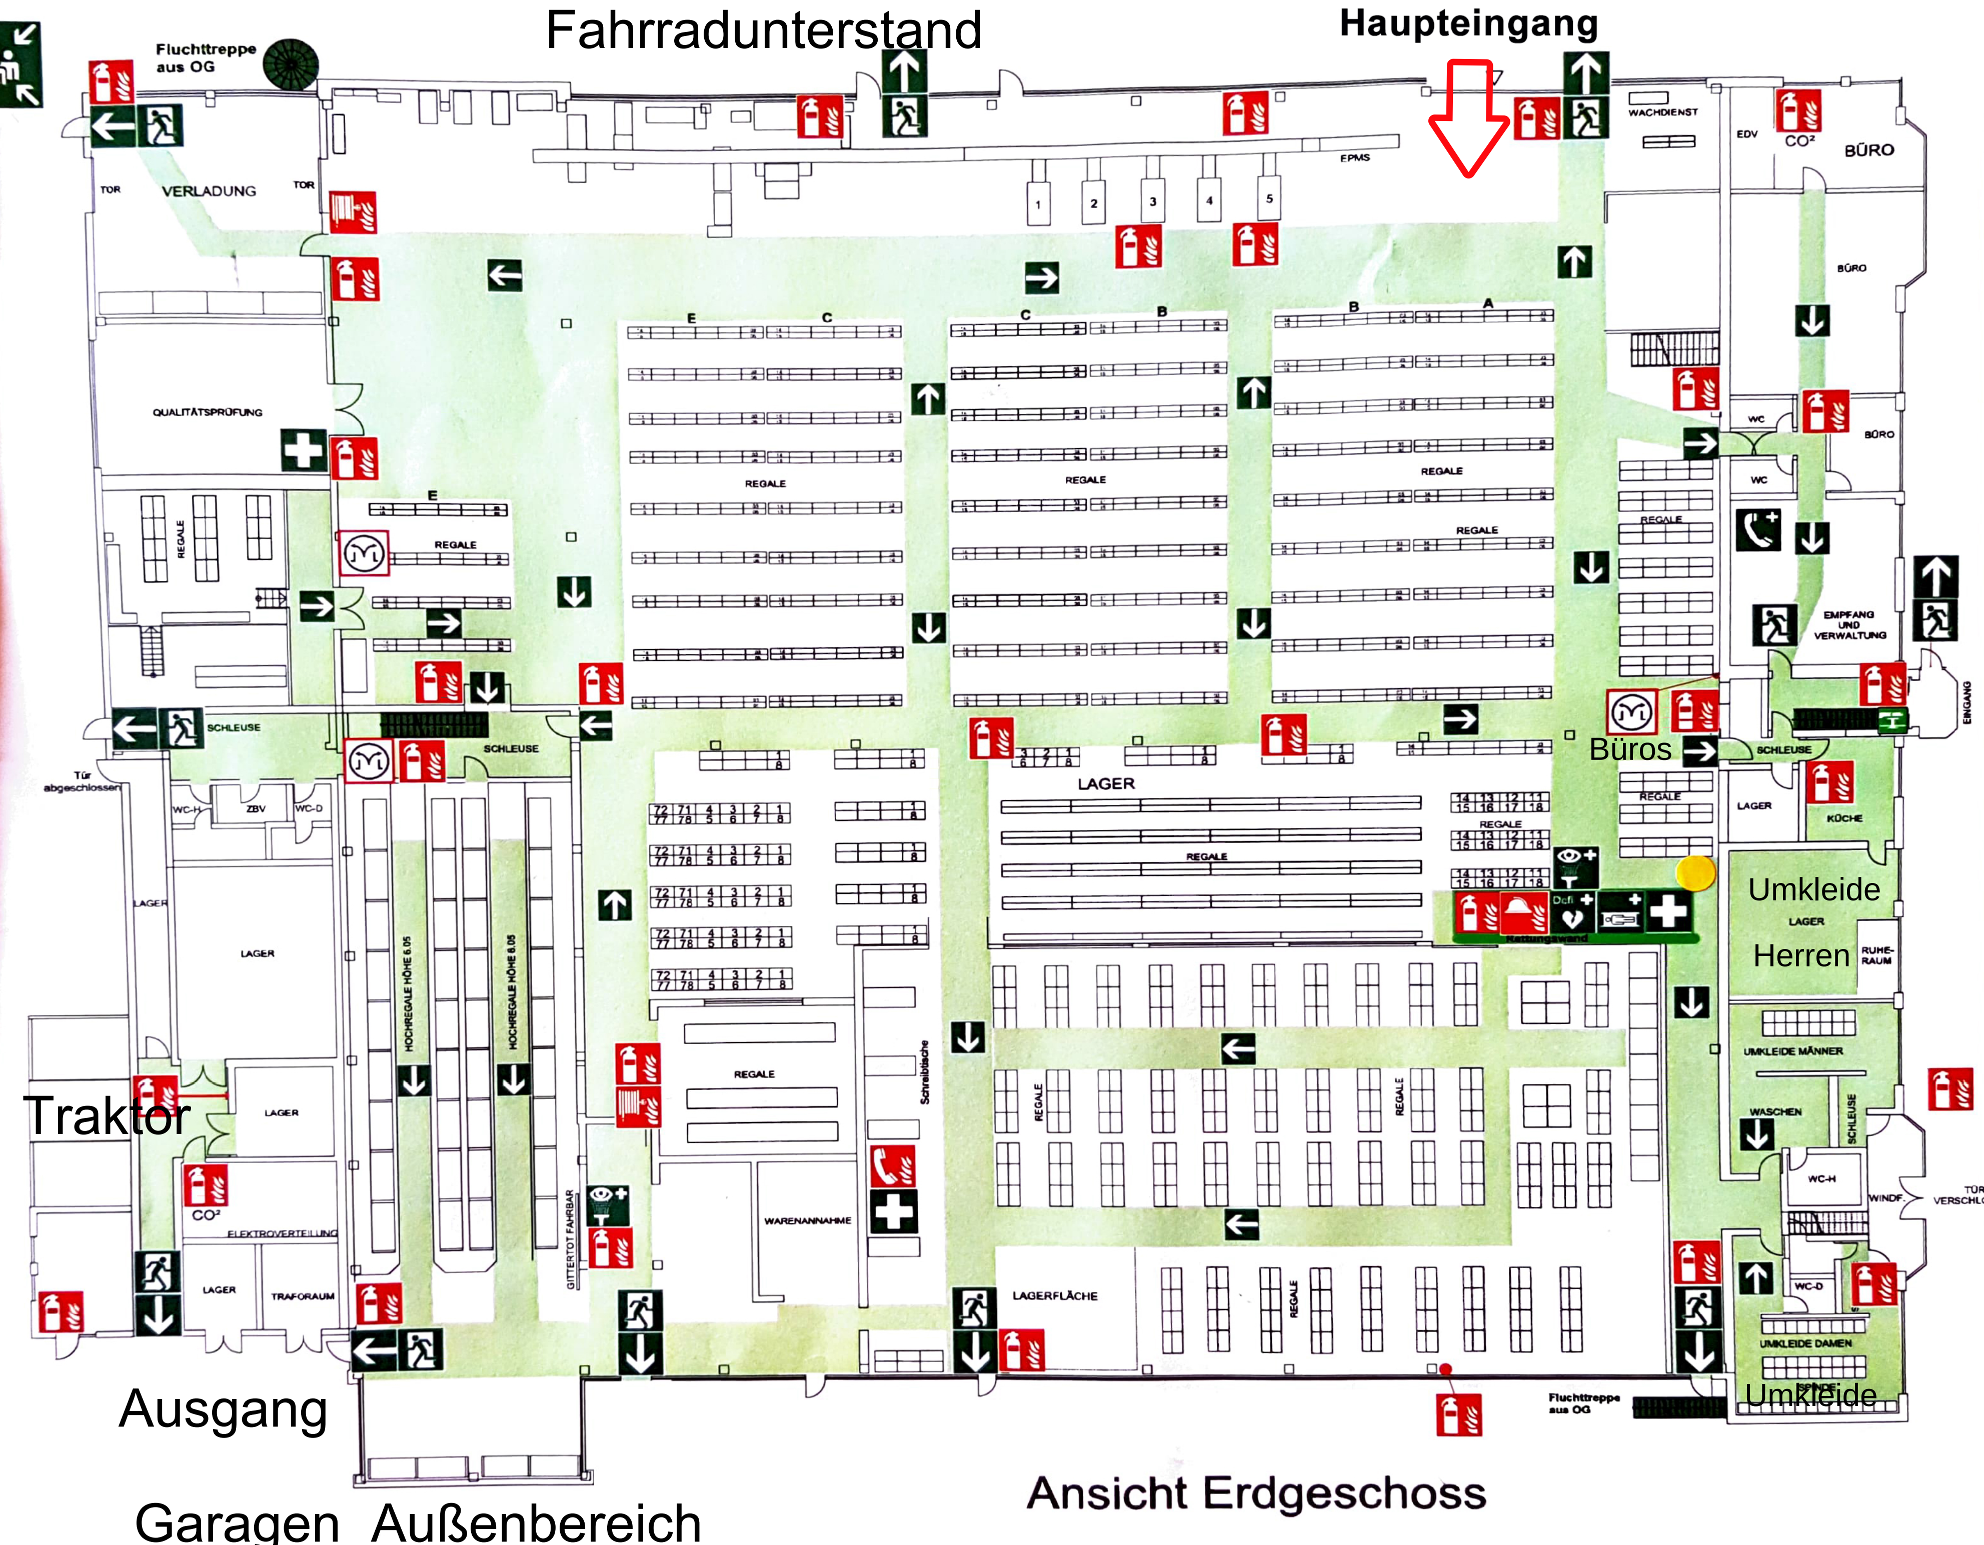
Fahrradunterstand
Haupteingang
Fluchttreppe aus OG
TOR
VERLADUNG
TOR
EPMS
1
2
3
4
5
WACHDIENST
EDV
CO²
BÜRO
BÜRO
BÜRO
WC
WC
E
C
C
B
B
A
REGALE
REGALE
REGALE
REGALE
QUALITÄTSPRÜFUNG
REGALE
E
REGALE
EMPFANG UND VERWALTUNG
SCHLEUSE
SCHLEUSE
Tür abgeschlossen
WC-H
ZBV
WC-D
LAGER
LAGER
LAGER
HOCHREGALE HÖHE 6.05
HOCHREGALE HÖHE 6.05
Büros
SCHLEUSE
EINGANG
LAGER
REGALE
REGALE
REGALE
REGALE
LAGER
KÜCHE
Defi
Rettungswand
Umkleide
LAGER
Herren
RUHE-RAUM
UMKLEIDE MÄNNER
WASCHEN
SCHLEUSE
WC-H
WINDF.
TÜR VERSCHL
WC-D
UMKLEIDE DAMEN
Umkleide
REGALE
Schreibtische
Traktor
CO²
ELEKTROVERTEILUNG
LAGER
TRAFORAUM
GITTERTOR FAHRBAR
WARENANNAHME
LAGERFLÄCHE
REGALE
REGALE
REGALE
Fluchttreppe aus OG
Ausgang
Garagen
Außenbereich
Ansicht Erdgeschoss